



CUBIERTA CANCHA MULTIFUNCIONAL EN
CANABÚ, SECTOR PARRAL

BARRO CANABU
SECTOR PAR

VO BO SECRETARIA DE EDUCACION

COORDINADOR TECNICO

ING. EDGAR GILVA PAZ
Mat No. 62022-087/AN/IN
VO BO SECRETARIA DE EDUCACION
MUNICIPAL

NOMBRE: JAVIER YALALAN HERNANDEZ
CARGO: JEFE OFICINA TECNICA DE PROYECTOS
VO BO SECRETARIA DE EDUCACION
MUNICIPAL

NOMBRE: PABLO POLIVISA MARIÑO
CARGO: SECCION PARA DE EDUCACION
PROYECTO


JESUS PABRICO VIEIRA BERNALDO

CONSTRUCCIONES



CONTINENTE
PLANTA DE ELEVACIONES

INDICIA
1:50
SECCION TRANSVERSA

ORDEN DEL PROYECTO

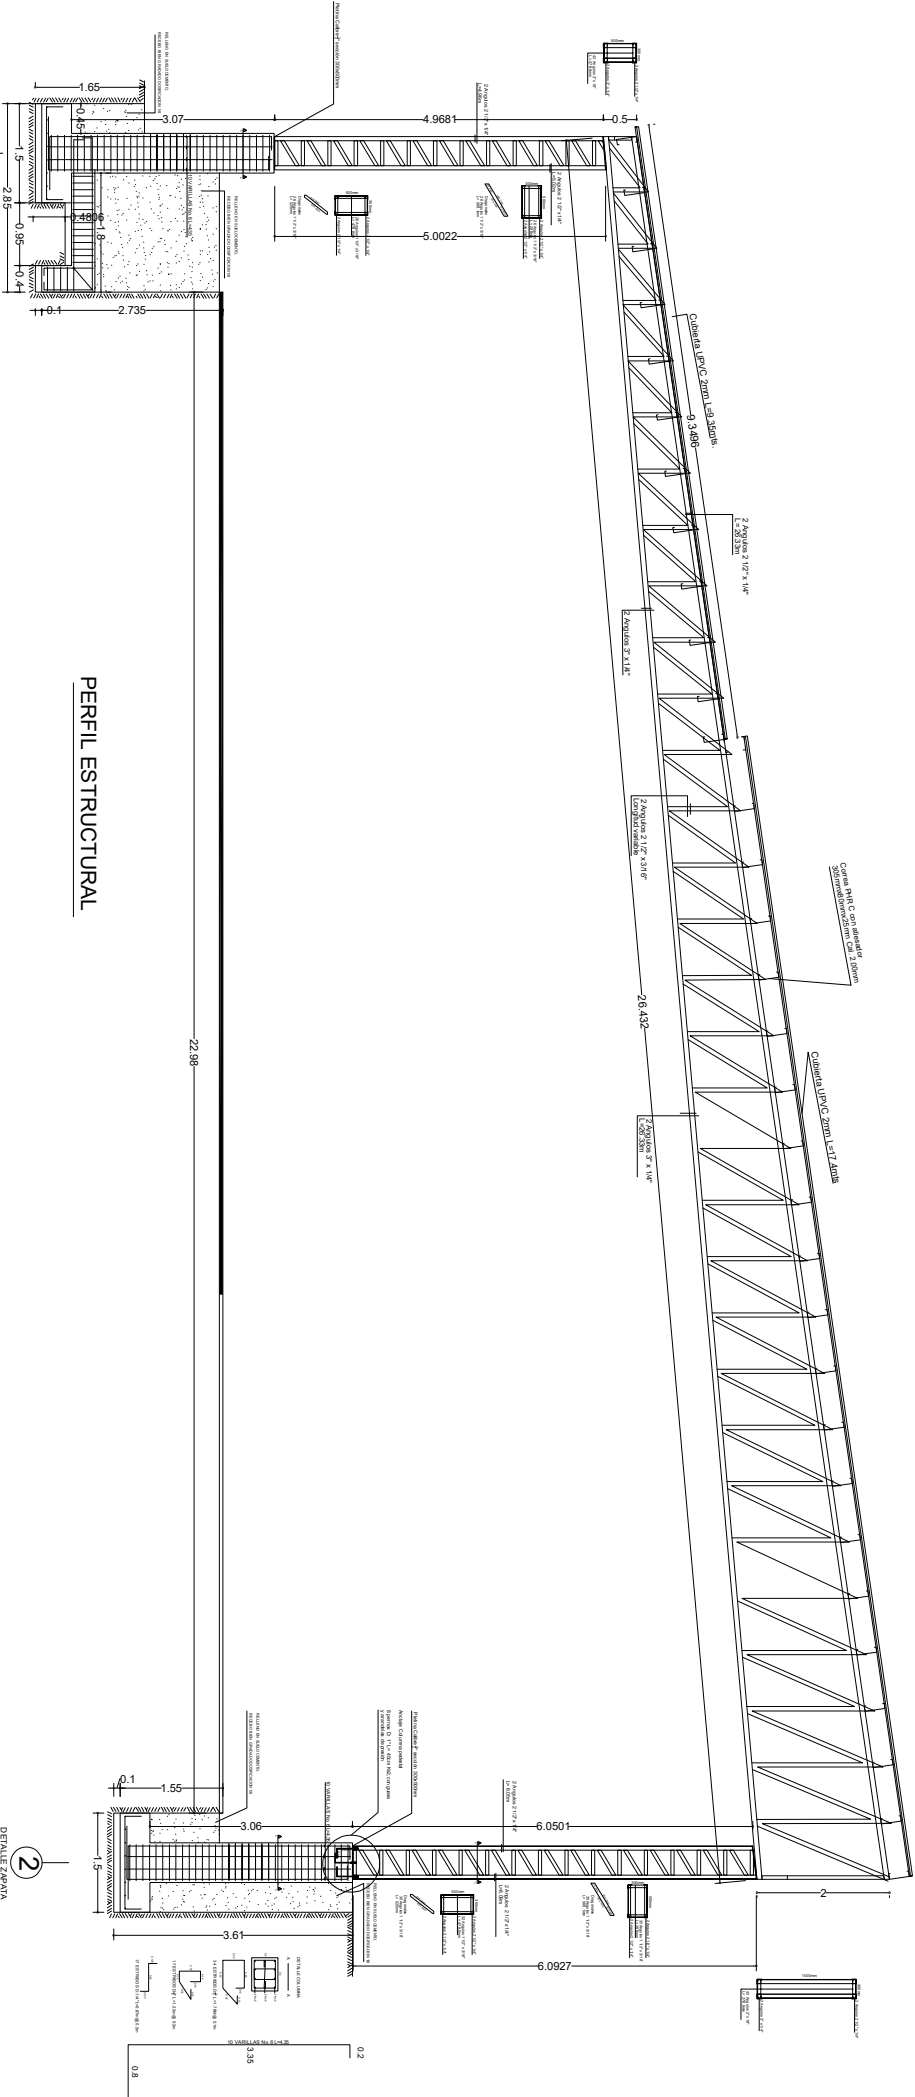

PERFIL ESTRUCTURAL

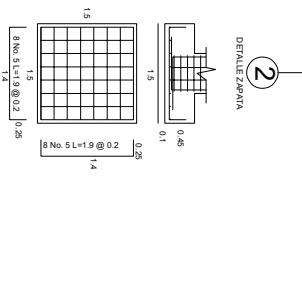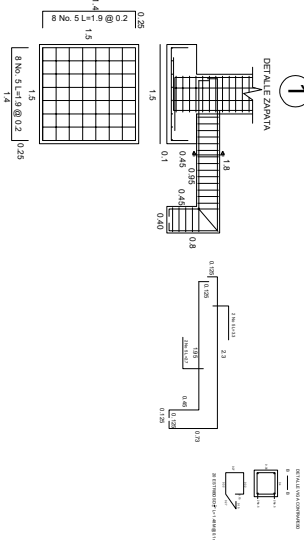

E 03

PL.
ESTRUCTURAL

DE:

3/3