



CUBIERTA CANCHA MULTIFUNCIÓN EN
CAMINO SIDA PRINCIPAL

BARRO OJAMBU

SECTOR SUR

VIA DE SECTORA PARA DE EDUCACION

COORDINADOR TECNICO

ING. EDGAR GILARTEZ

MUNICIPIO: S2202-00177-AMN

VIA DE SECTORA PARA DE EDUCACION

MUNICIPAL

Nombre: JAVIER VELAZQUEZ

Cargo: JEFE OJERA ASISTENTE DE PLANIFICACION

VIA DE SECTORA PARA DE EDUCACION

MUNICIPAL

TITULO DE PROYECTO Y EQUIPO TECNICO

Campo: SECTORA PARA DE EDUCACION

INSTRUCTOR

JESUS FABRICIO VEPEZ BENVILANO

OBSERVACIONES

CONTENIDO

PLANTA DE EJES Y CIMENTOS

ESCALA:	FECHA:
1:10	SEPTIEMBRE DE 2024


GRUPO DE INGENIEROS

E 01

PL. ESTRUCTURAL

DE:

1/3

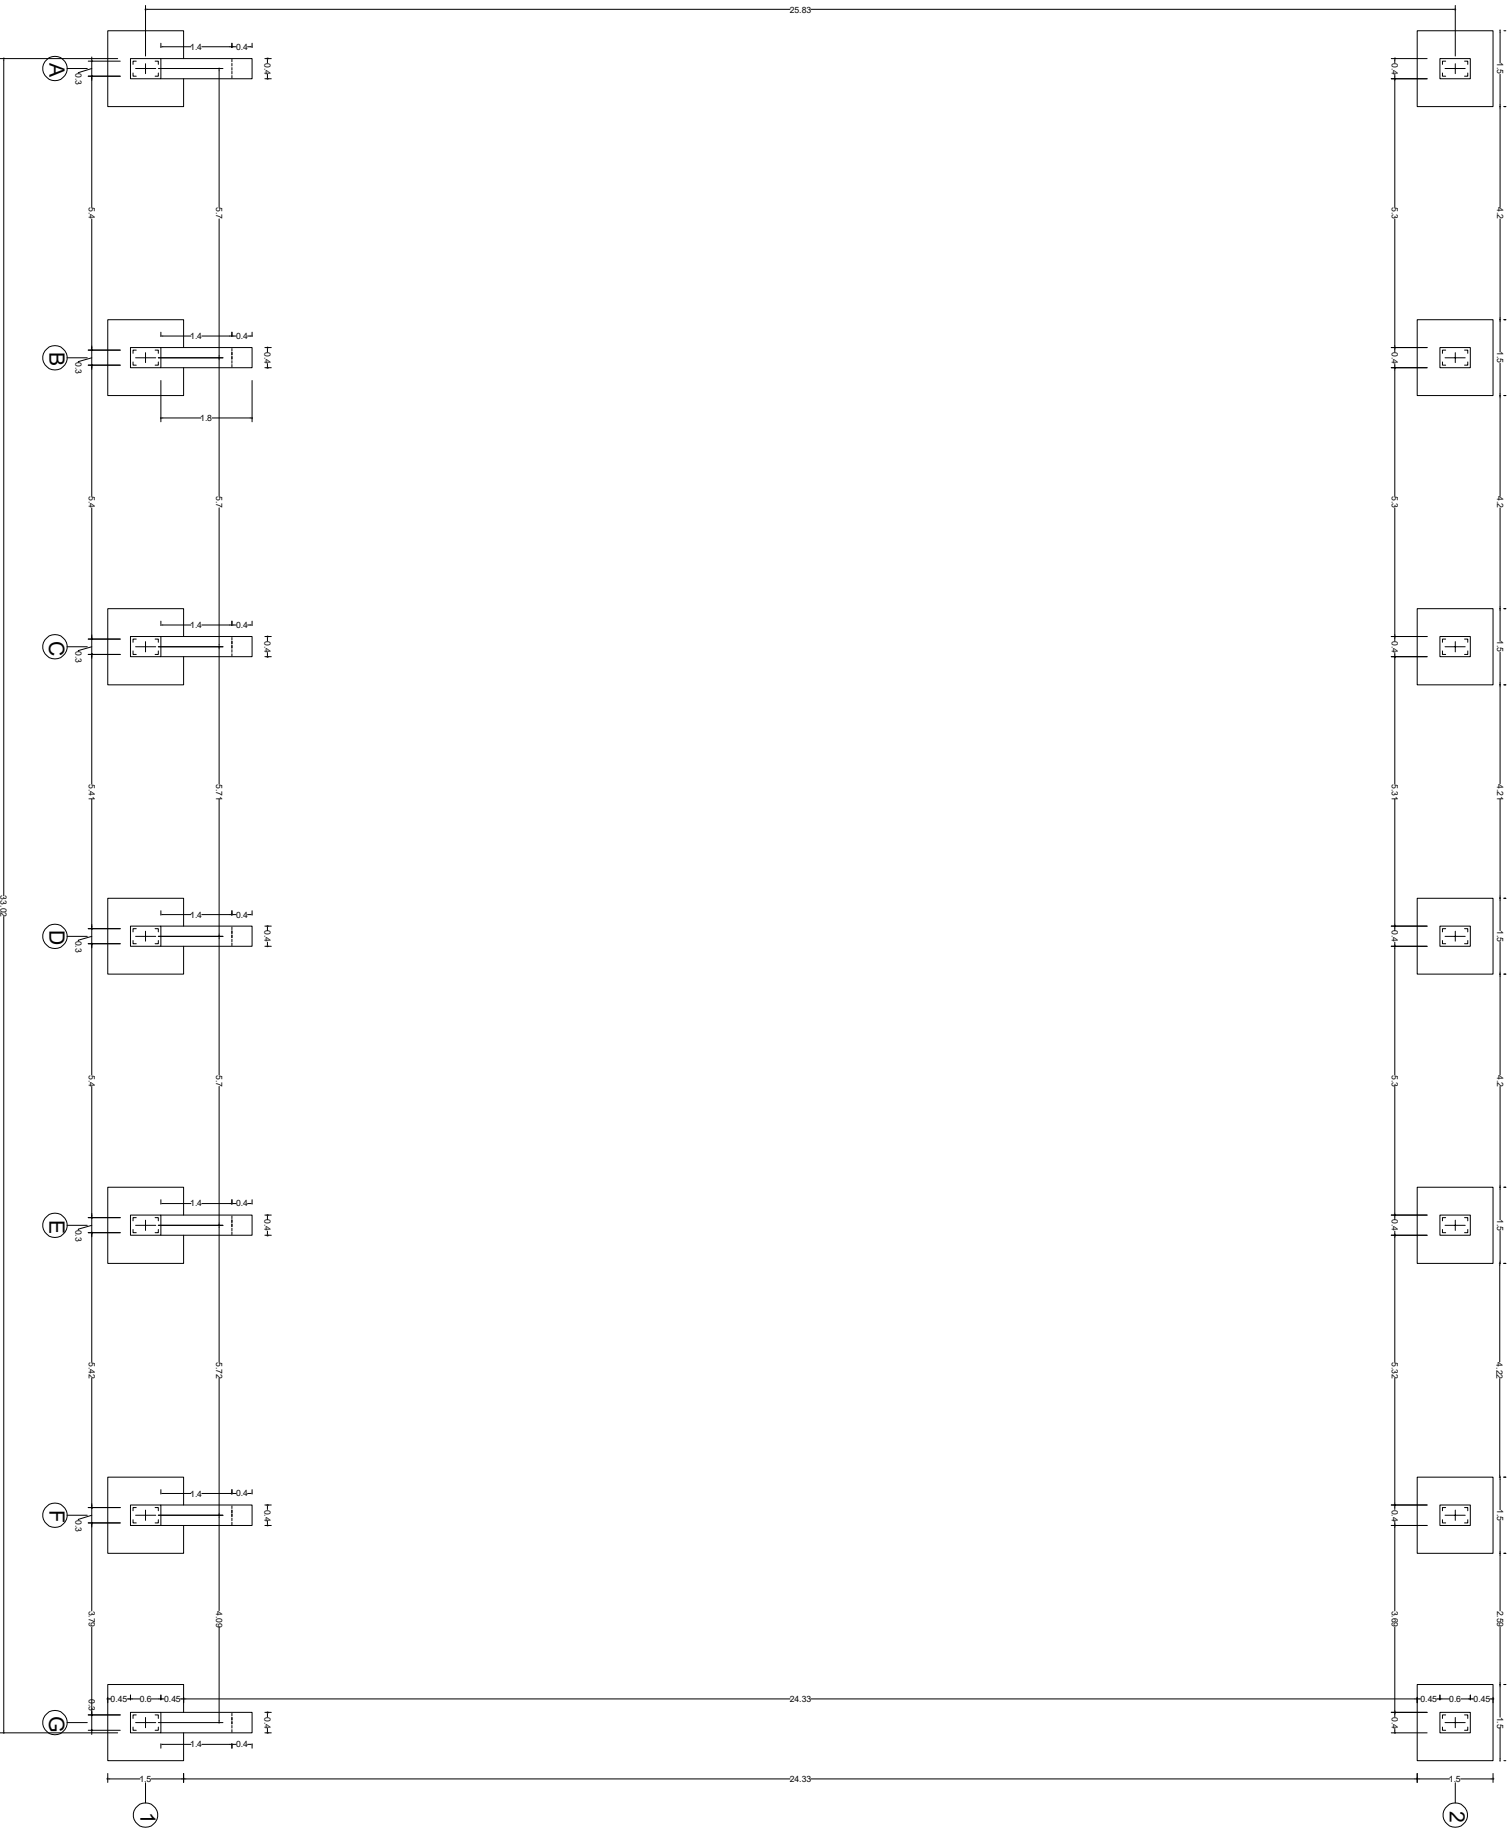

PLANTA DE EJES Y CIMENTOS