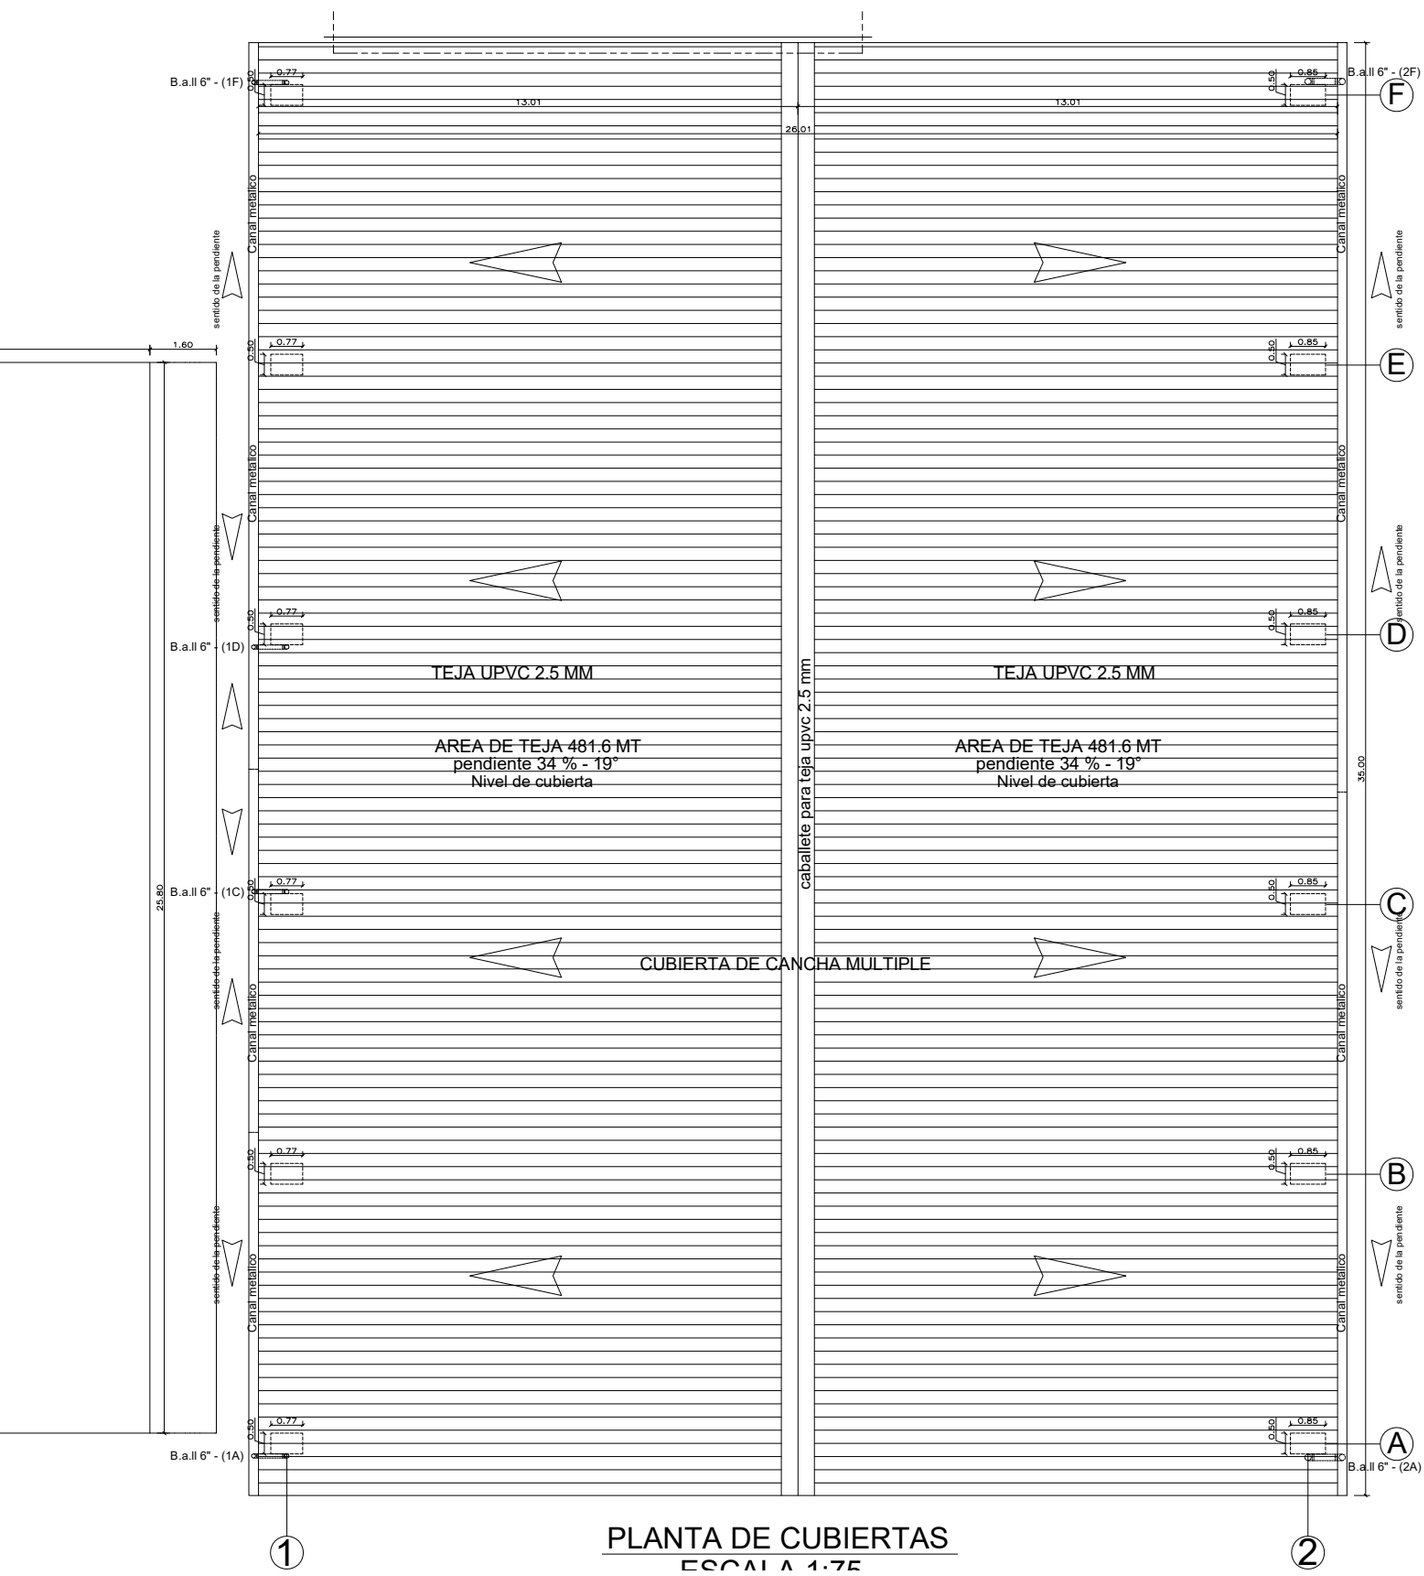


PLANTA DE CUBIERTAS

ESCALA 1:75