

10 PORTICO ESTRUCTURAL EJE 1  
escala 1:50

escala 1 : 50


### VIGUETA CERCHA SENCILLA TIPO 1

**VIGUETA CERCHA SENCILLA TIPO 1**

## VIGUETA CERCHA SENCILLA TIPO 1

### VIGUETA CERCHA SENCILLA TIPO 1

## VIGUETA CERCHA SENCILLA TIPO 1

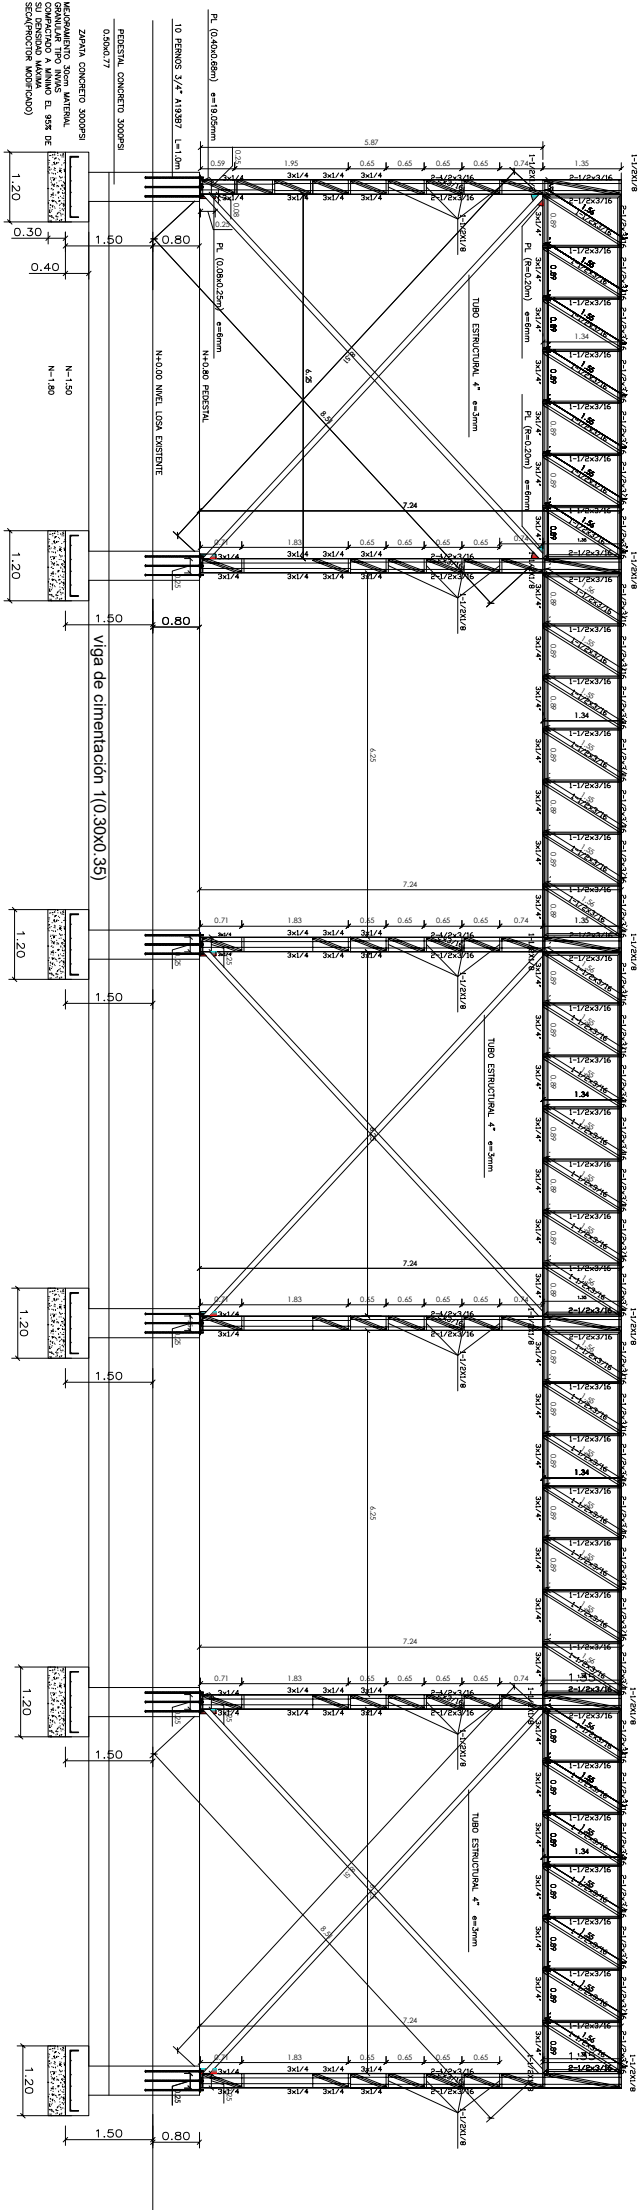

## PORTICO ESTRUCTURAL EJE CENTRAL

escala 1 : 50


**VIGUETA CERCHA SENCILLA TIPO 2**

**VIGUETA CERCHA SENCILLA TIPO 2**

**VIGUETA CERCHA SENCILLA TIPO 2**

**VIGUETA CERCHA SENCILLA TIPO 2**

## VIGUETA CERCHA SENCILLA TIPO 2

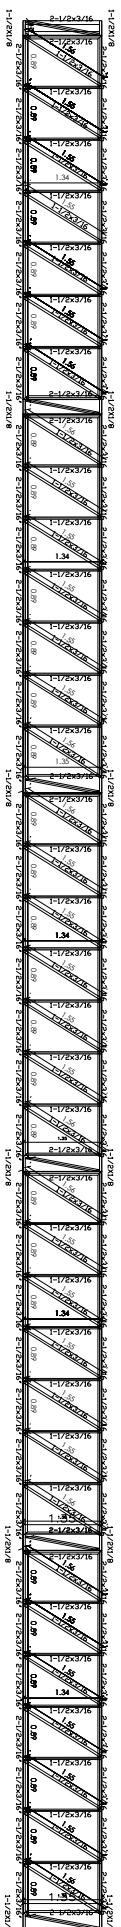

12 PORRICO ESTRUTURAL EJE 2  
escala 1:50

escala 1 : 50

## VIGUETA CERCHA SENCILLA TIPO 1

**VIGUETA CERCHA SENCILLA TIPO 1**

**VIGUETA CERCHA SENCILLA TIPO 1**

**VIGUETA CERCHA SENCILLA TIPO 1**

### VIGUETA CERCHA SENCILLA TIPO 1

